



ABRIGO DE MEDIDORES - INSTALAÇÃO NA DIVISA LATERAL JUNTO AO ALINHAMENTO

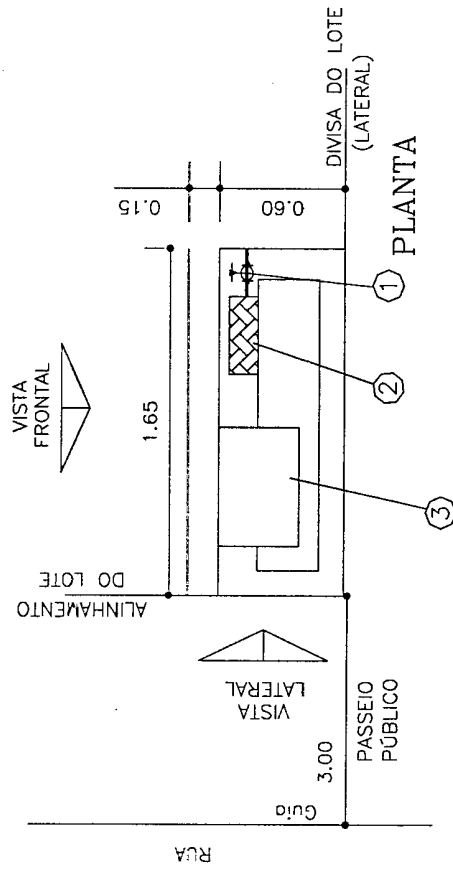

LEGENDA

- 01 - REGISTRO 3/4" METÁLICO
- 02 - CX. METÁLICA P/ ABRIGO DO HIDRÔMETRO
- 03 - CX. METÁLICA P/ ABRIGO DO MEDIDOR DE ENERGIA ELÉTRICA - PADRÃO CPFL
- 04 - CAIXA DE PASSAGEM P/ TELEFONE E TV A CABO
- 05 - TUBO CAMISA - PVC 50 BRANCO (TIPO ESGOTO)
- 06 - CURVA 90 RAIOS LONGO PVC BRANCO (NÃO UTILIZAR COTOVELO)

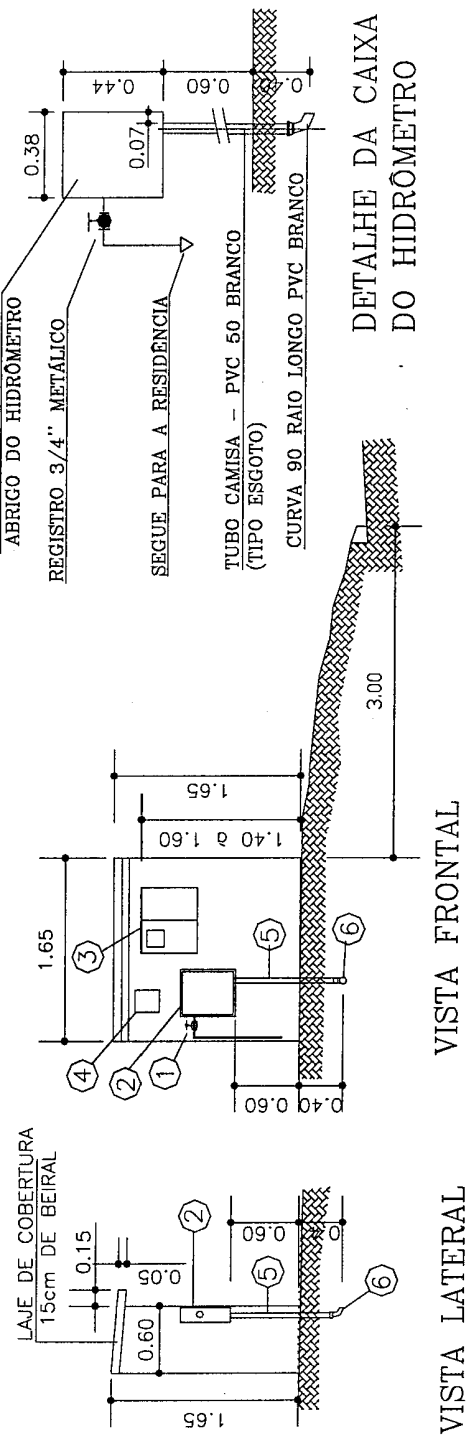

ANEXO 1 - ABRIGO DE MEDIDORES