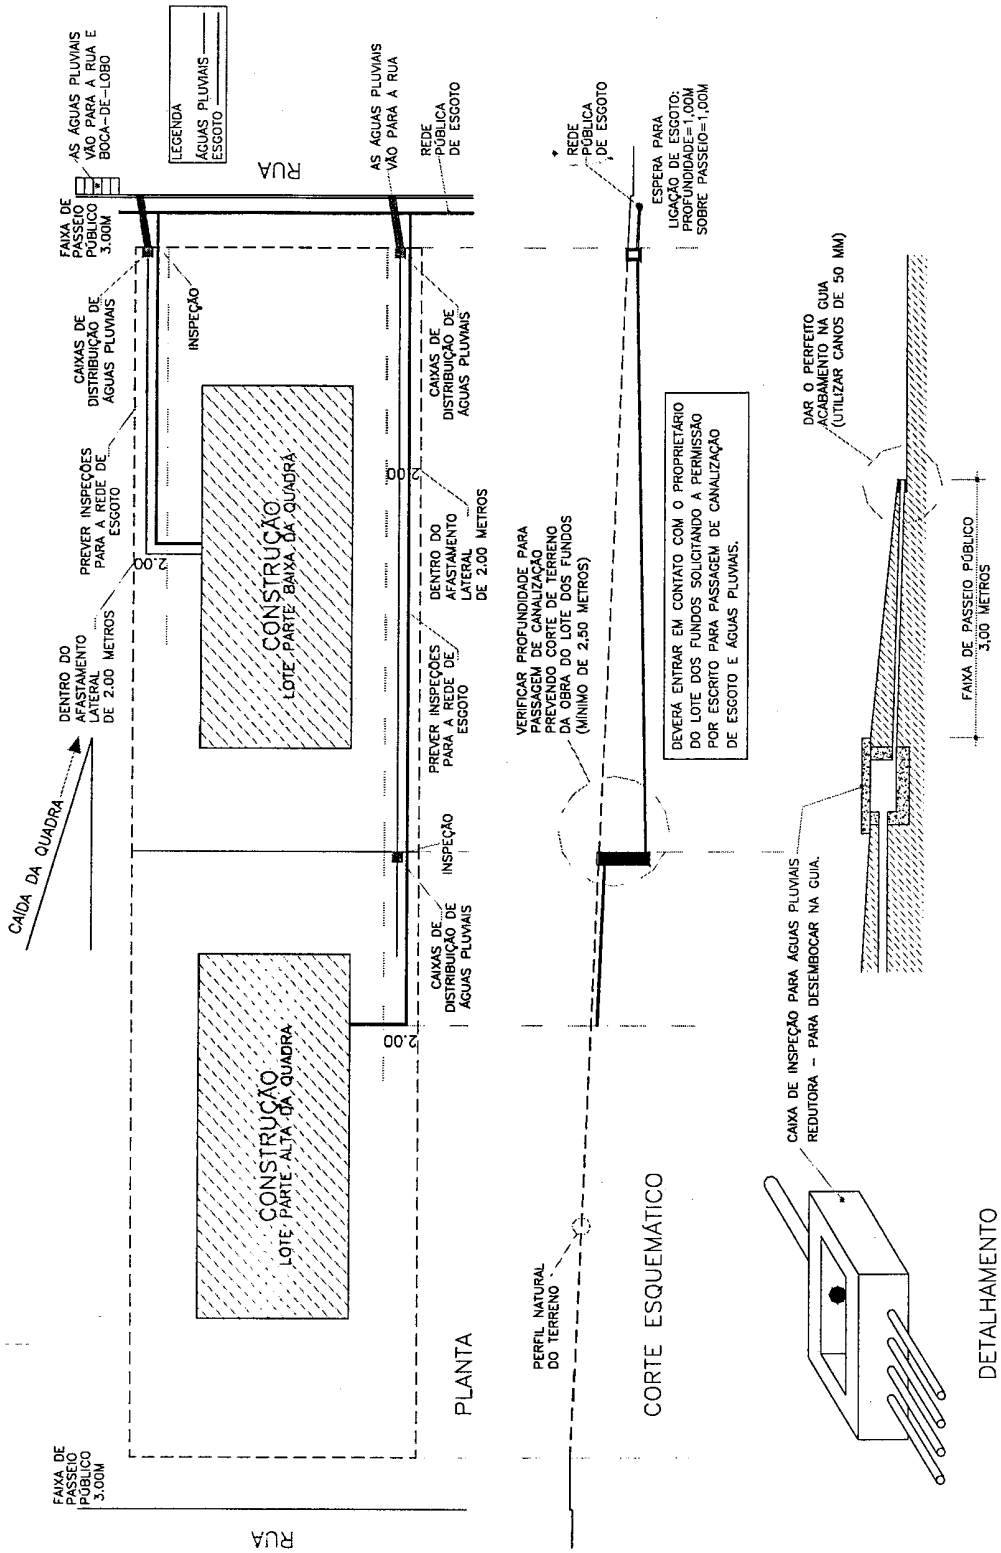

ANEXO 2 – FAIXA DE SERVIDÃO / LIGAÇÃO ESGOTO E ÁGUAS PLUVIAIS.